


9 ЭТАЖ


СЕКЦИЯ 1

ул. Пролетарская

СЕКЦИЯ 2

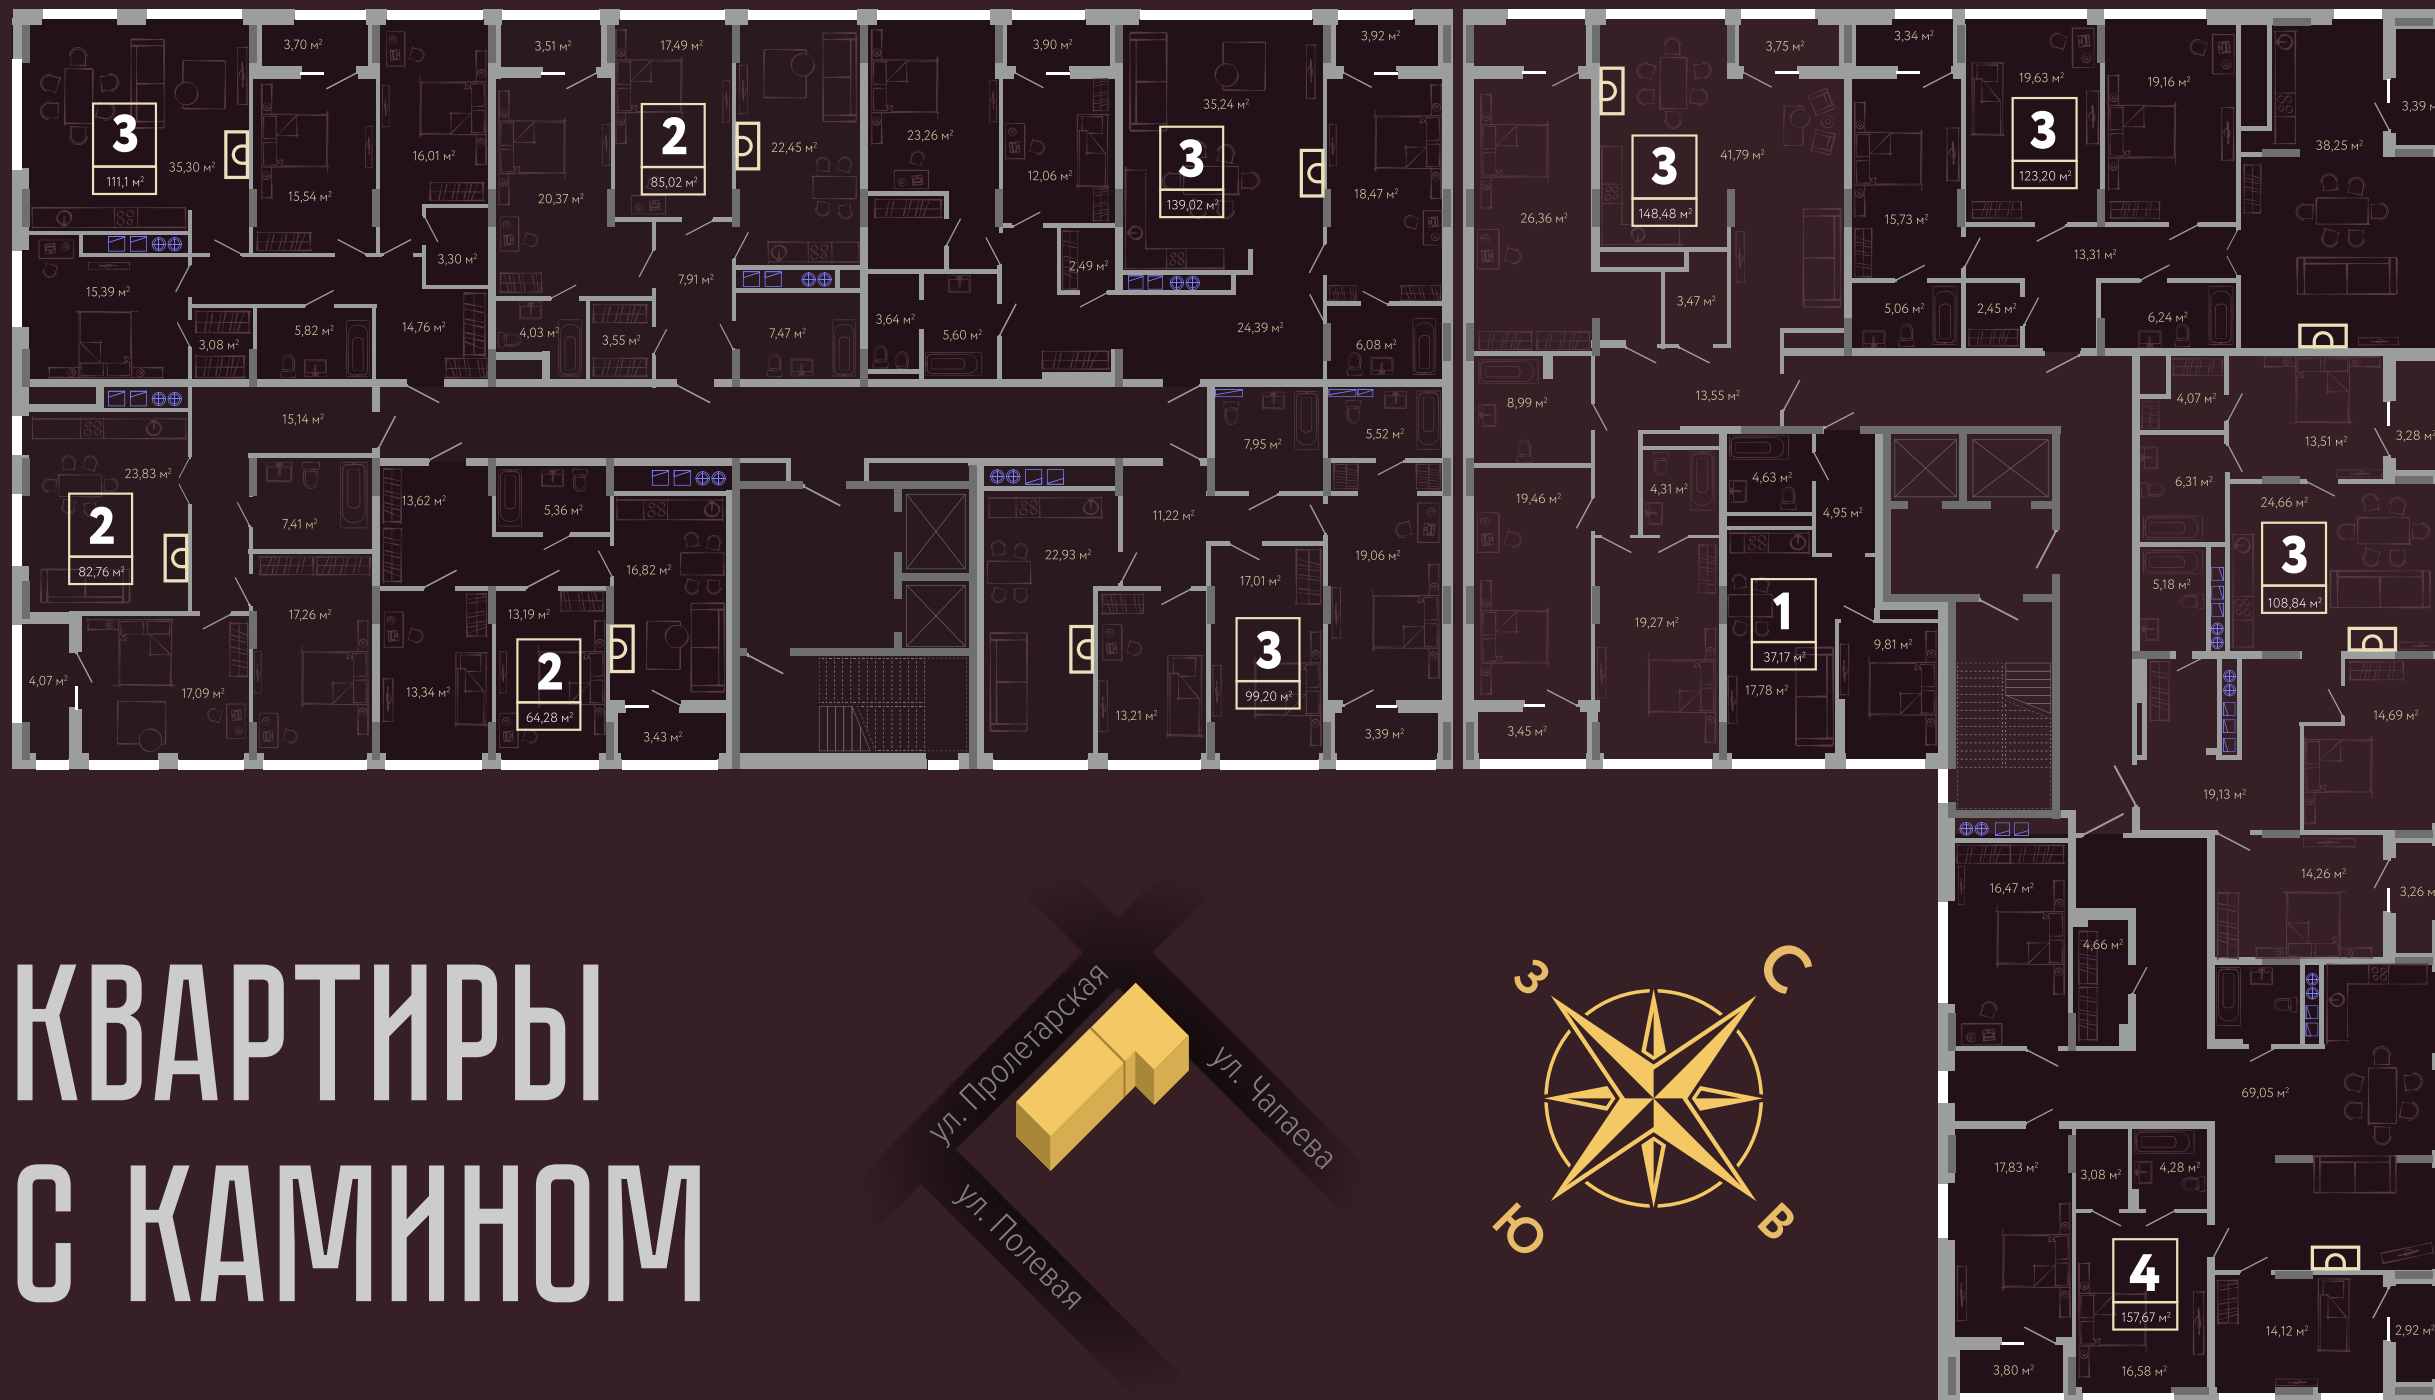

КВАРТИРЫ  
С КАМИНОМ

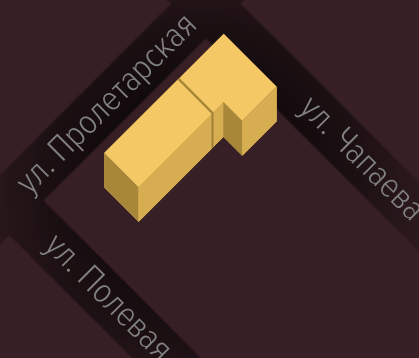

ул. Чапаева